
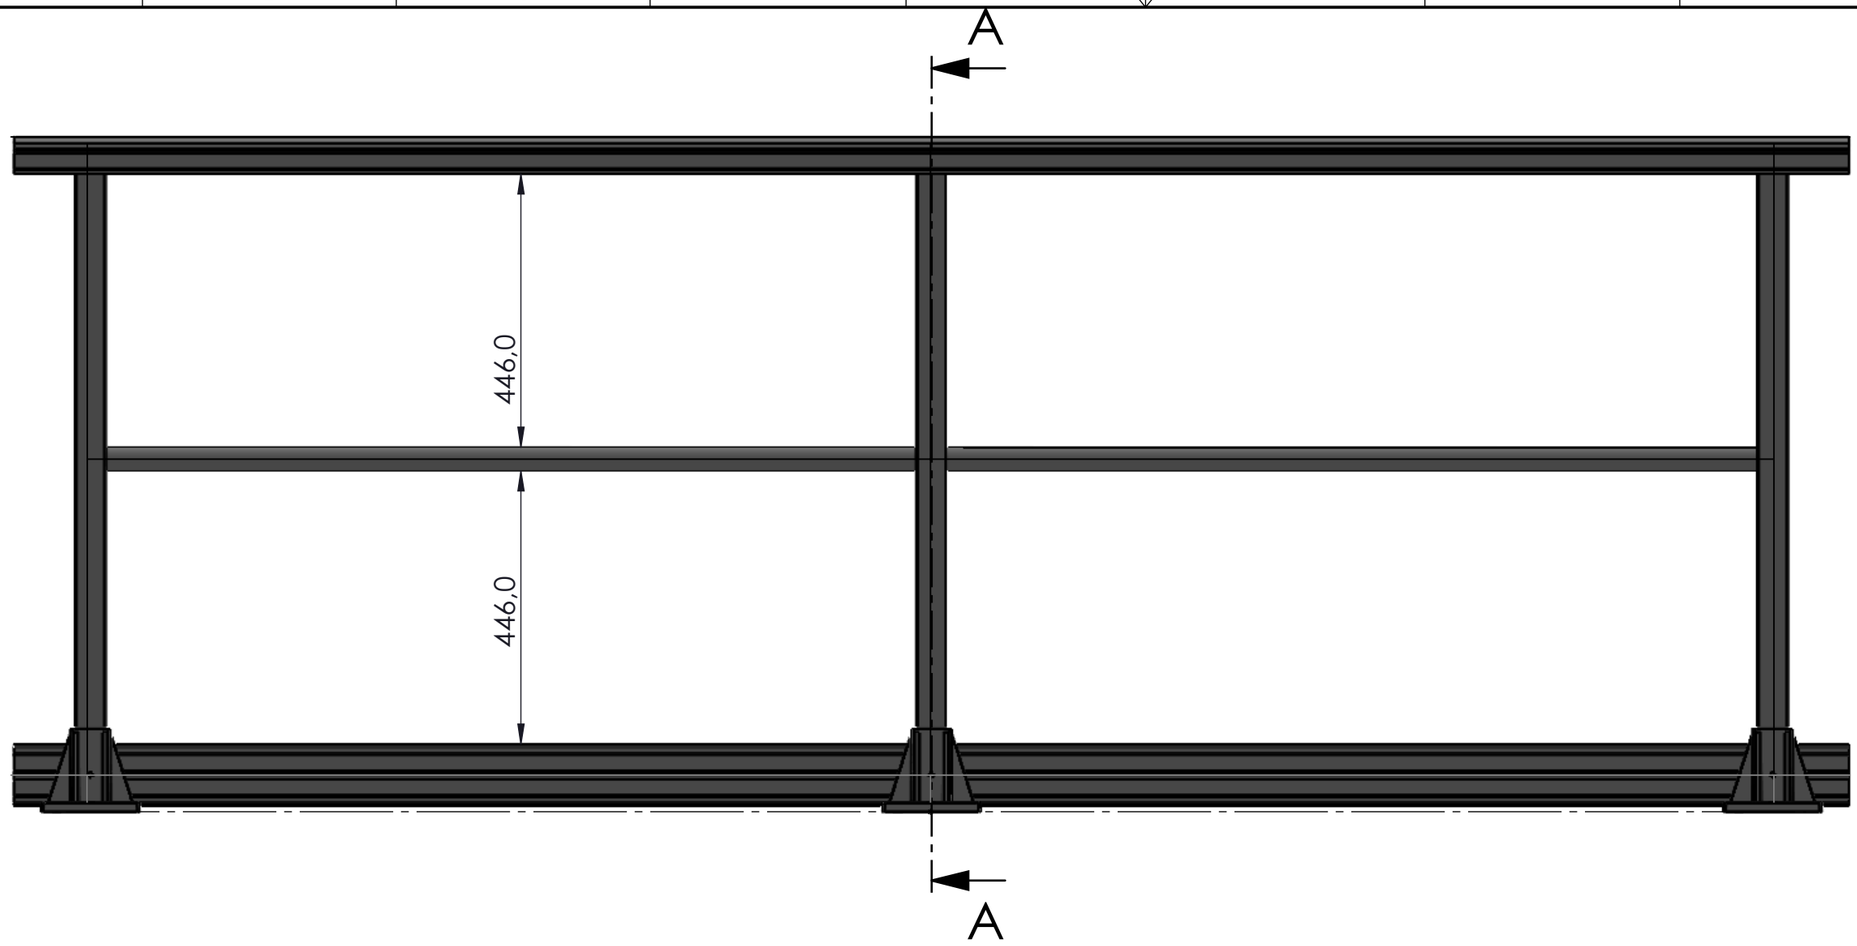


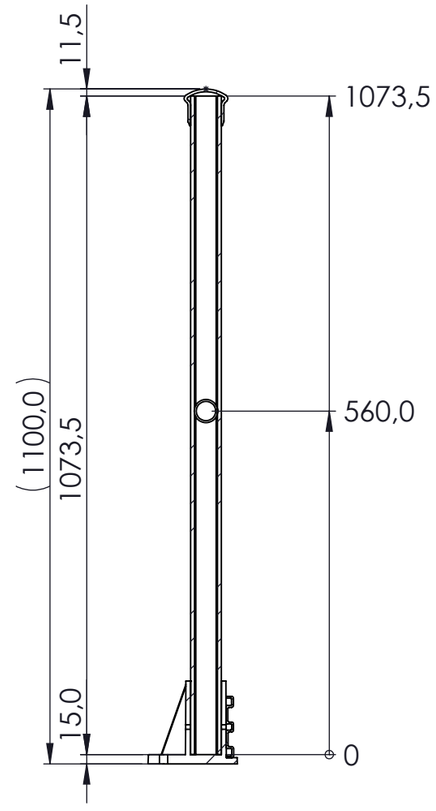


SECTION A-A

SCALE 1 : 10

Beskrivelse: Endura Handrails w/Footbracket		Prosjekt nr:	Revisjon:	GLASSFIBER PRODUKTER GLASSFIBER.NO
Produsent:		Farge	Tegningsnr: 0006030	Denne tegningen er Glassfiber Produkter AS sin eiendom. Kopiering, bruk eller videreformidling av denne tegningen uten vår tilatelse er ikke tillat. © 2023 Glassfiber Produkter AS
Konstruert av: Per Helge	Dato: 20.01.2025	Sjekket av:	Generelle toleranser NS-ISO 2768-1:	
Side: 1/3	Målestokk A3: 1:20 DIMENSIONS IN MM UNLESS OTHERWISE STATED	FIRST ANGLE PROJECTION	Vekt: 19.52	Material:

FOOTMOUNTED HANDRAIL STANCHION - END

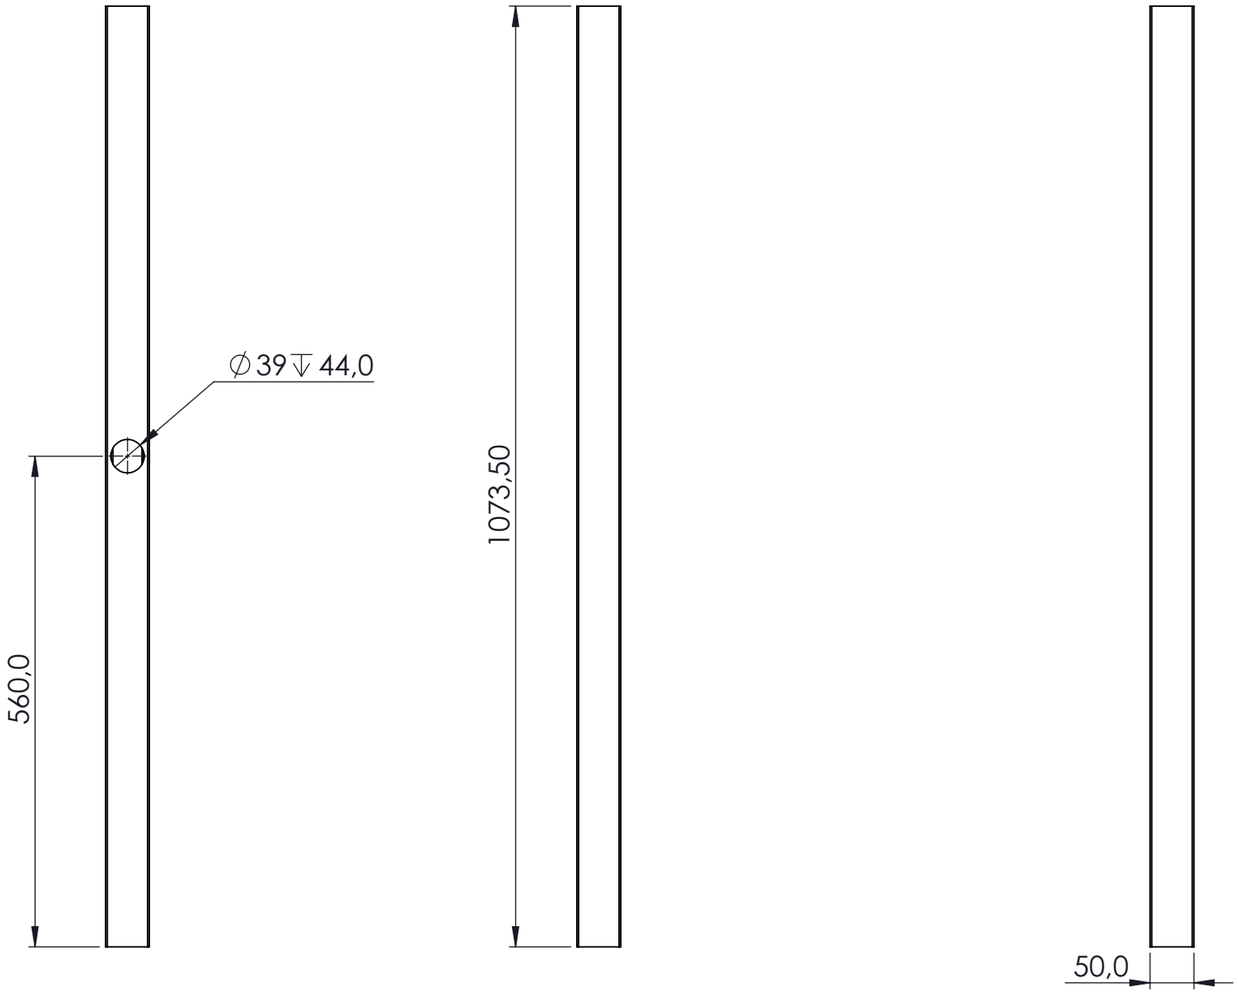


Beskrivelse: Endura Handrails w/Footbracket		Prosjekt nr.:	Revisjon:
Kunde:		Prosjekt:	Tegningsnr: 0006030
Konstruert av: Per Helge	Dato: 20.01.2025	Sjekket av:	Generelle toleranser NS-ISO 2768-1:
Side: 2/3	Målestokk A3: 1:50 DIMENSIONS IN MM UNLESS OTHERWISE STATED	FIRST ANGLE PROJECTION	Vekt: 19.52

GLASSFIBER PRODUKTER

GLASSFIBER.NO

Denne tegningen er Glassfiber Produkter AS sin eiendom. Kopiering, bruk eller videreformidling av denne tegningen uten vår tilatelse er ikke tillat. © 2023 Glassfiber Produkter AS

FOOTMOUNTED HANDRAIL STANCHION - MIDDLE

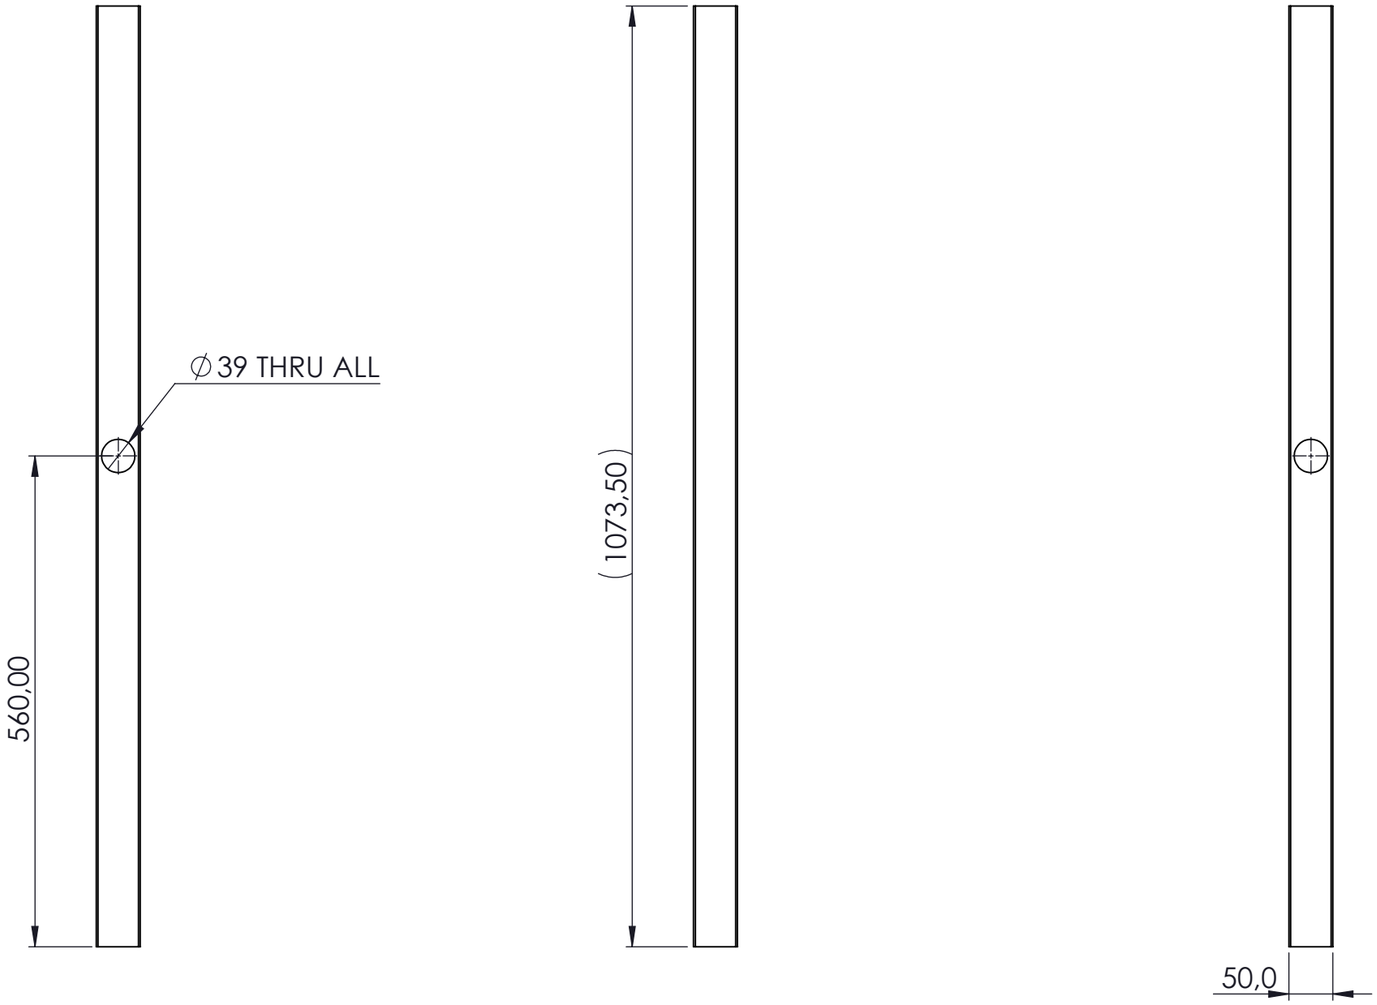

Beskrivelse: Endura Handrails w/Footbracket		Prosjekt nr.:	Revisjon:
Kunde:		Prosjekt:	Tegningsnr: 0006030
Konstruert av: Per Helge	Dato: 20.01.2025	Sjekket av:	Generelle toleranser NS-ISO 2768-1:
Side: 3/3	Målestokk A3: 1:50 DIMENSIONS IN MM UNLESS OTHERWISE STATED	FIRST ANGLE PROJECTION	Vekt: 19.52

GLASSFIBER PRODUKTER

GLASSFIBER.NO

Denne tegningen er Glassfiber Produkter AS sin eiendom. Kopiering, bruk eller videreformidling av denne tegningen uten vår tilatelse er ikke tillat. © 2023 Glassfiber Produkter AS